


Burkhalter Architekten AG
Neubau Hotelgare
Erdgeschoss
M 1 : 200
24. März 2020

445

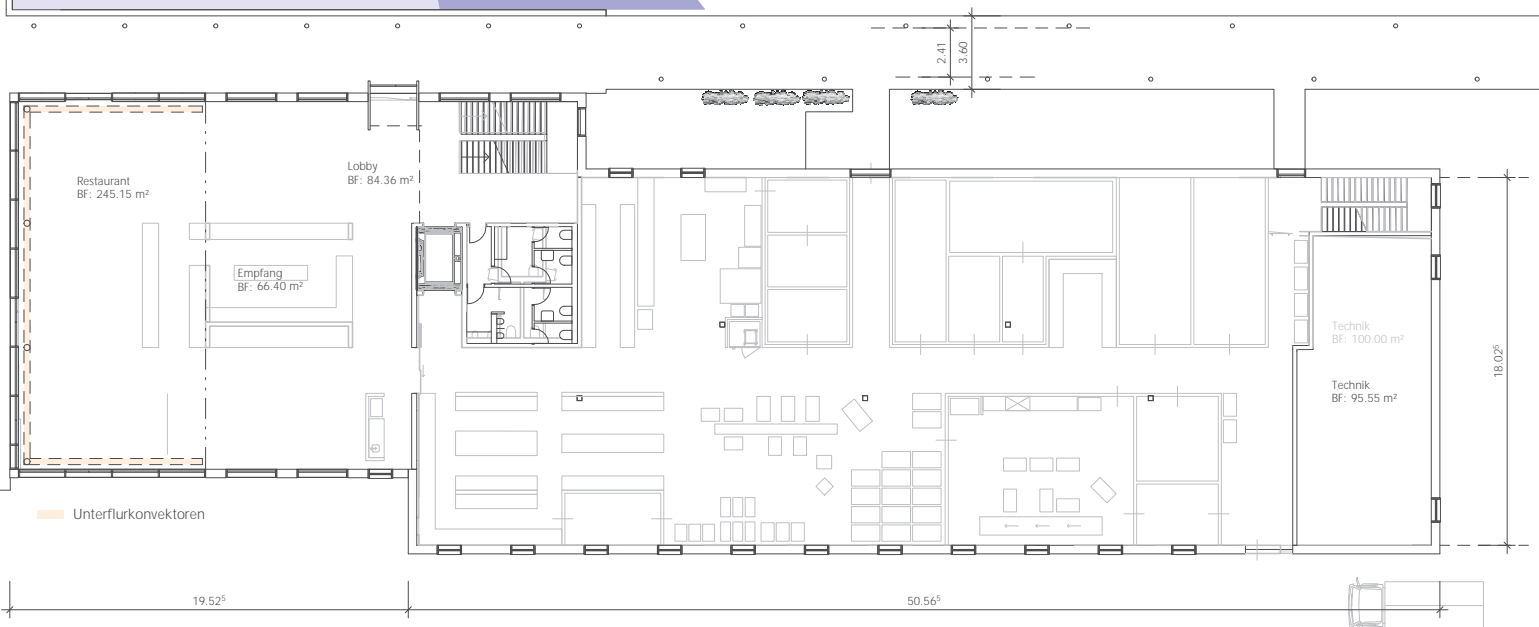

Unterflurkonvektoren

19.52⁵

50.56⁵


18.02⁵

Talgut-Zentrum 25, 3063 Ittigen, Bern
Tel 031 925 84 84 mail@burkhalterag.ch

445

Burkhalter Architekten AG

Neubau Hotellerie
Obergeschoss
M 1 : 200
24. März 2020

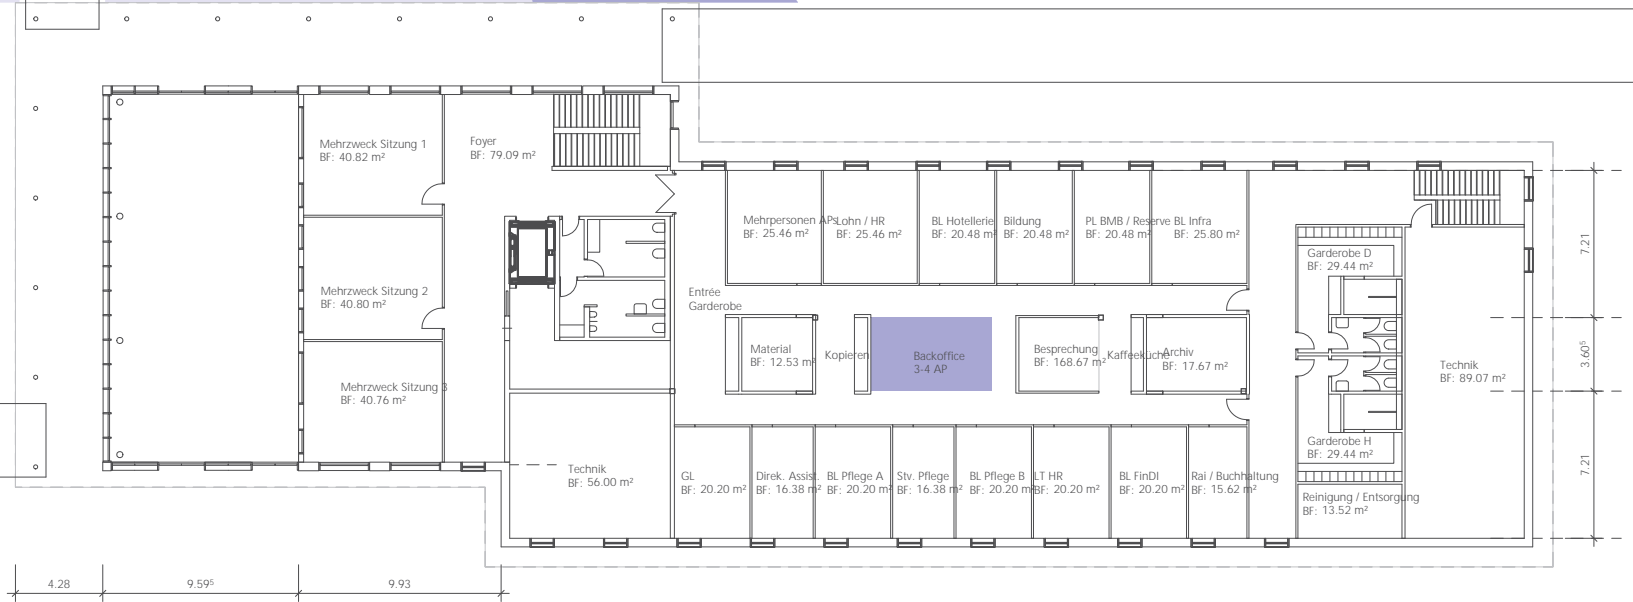

Talgut-Zentrum 25, 3063 Ittigen, Bern
Tel 031 925 84 84 mail@burkhalterag.ch